


左側通用門

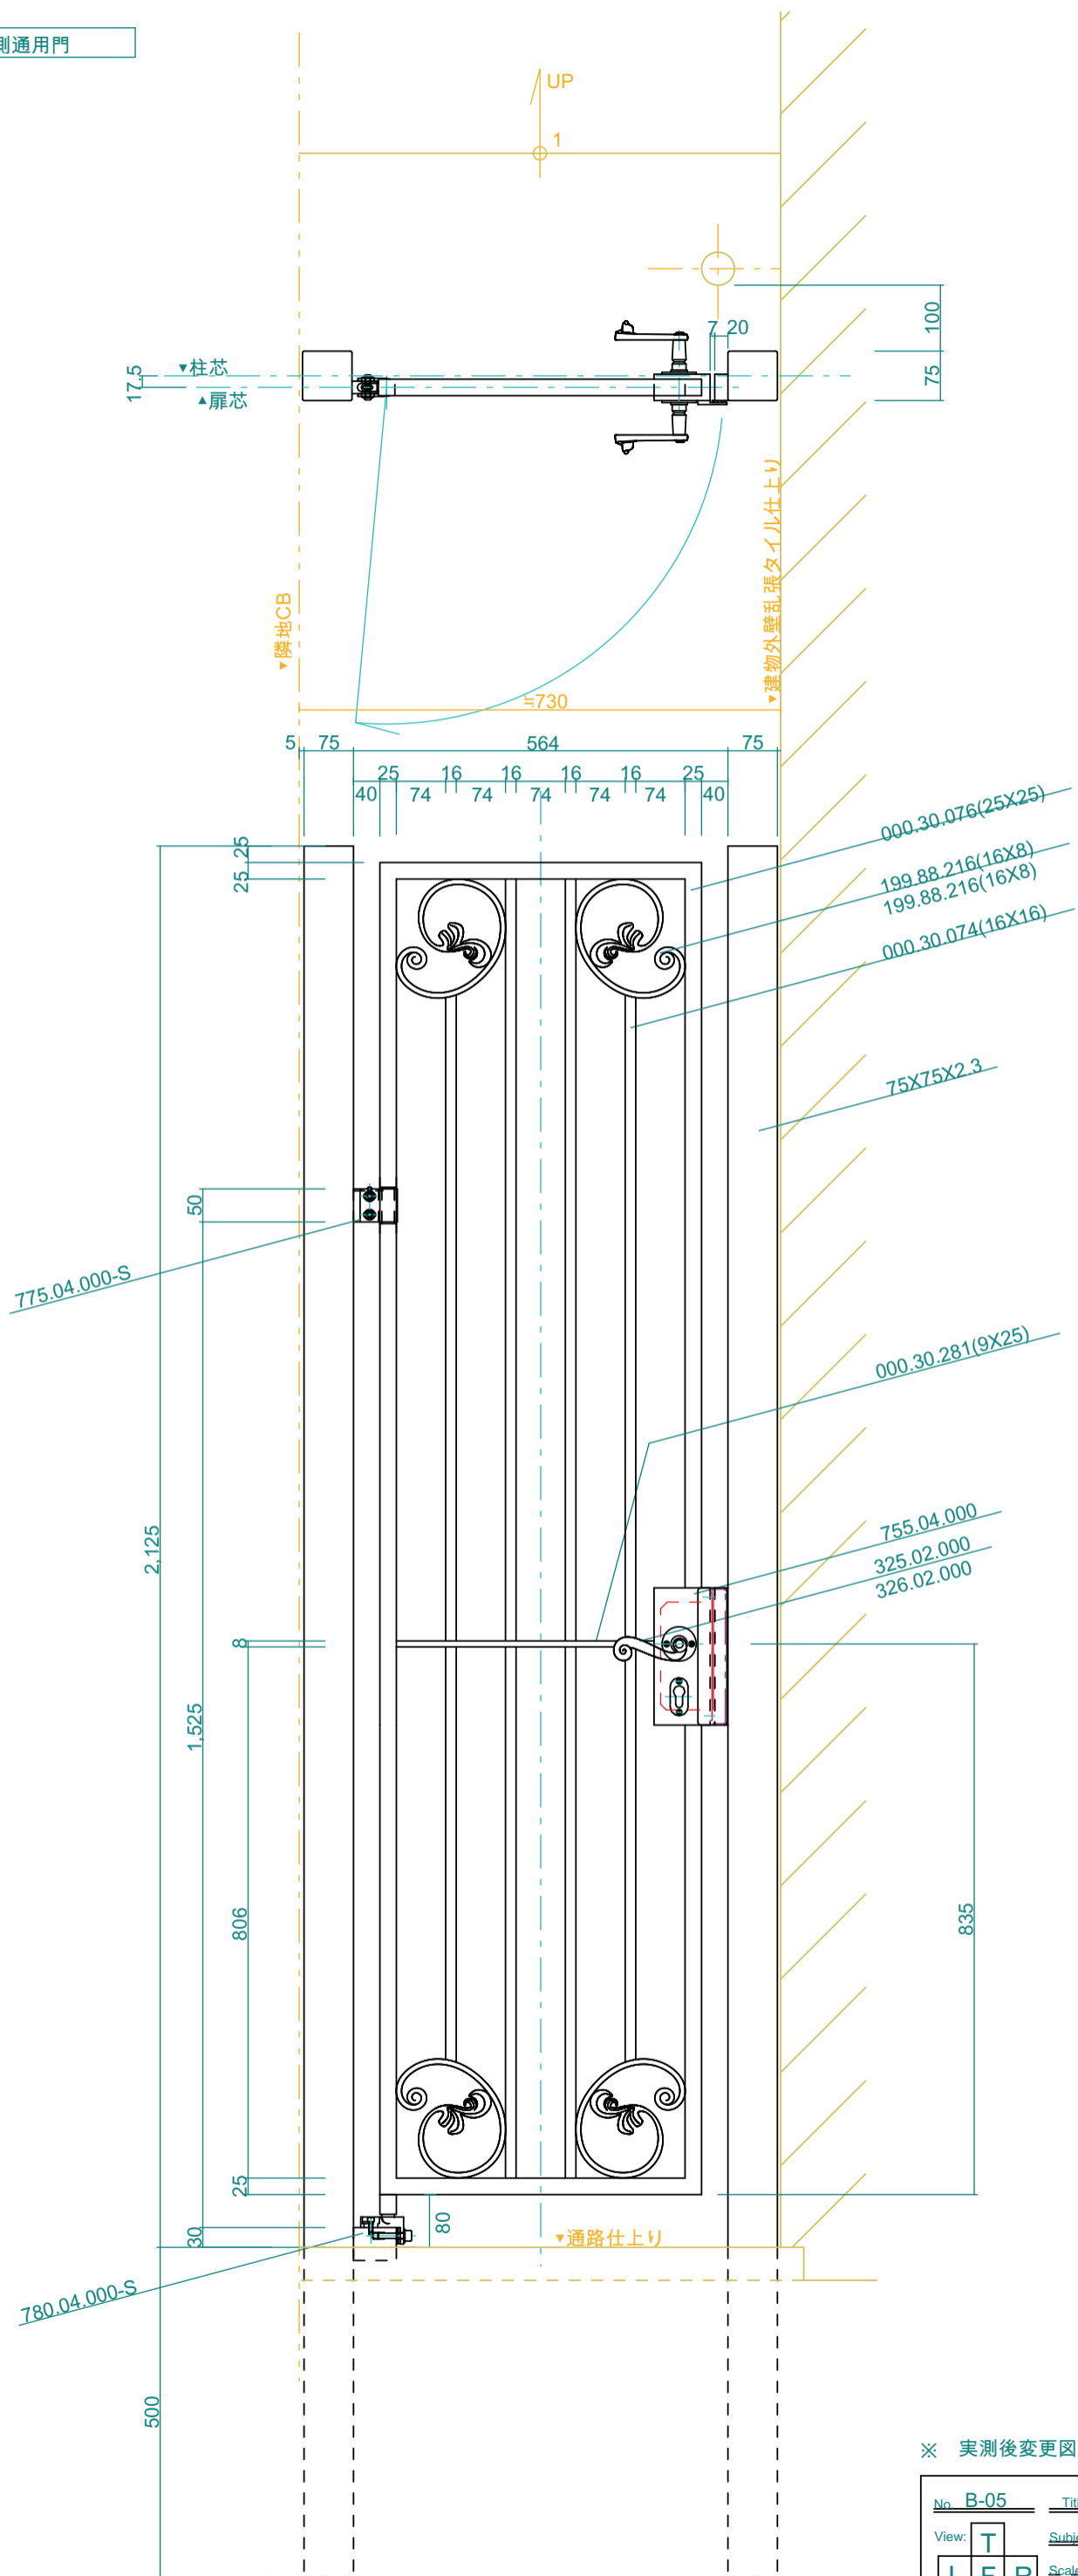

※ 実測後変更図

No.	B-05	Title:	
View:	T	Subject:	B1F北面 東側通用門
	L F R	Scale(Size):	1:10(A3)
	B	Date:	
		Sign:	wdj
LECKY METAL ORNAMENTS JAPAN			