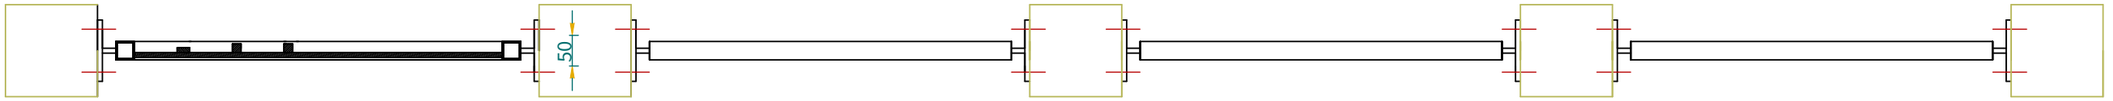

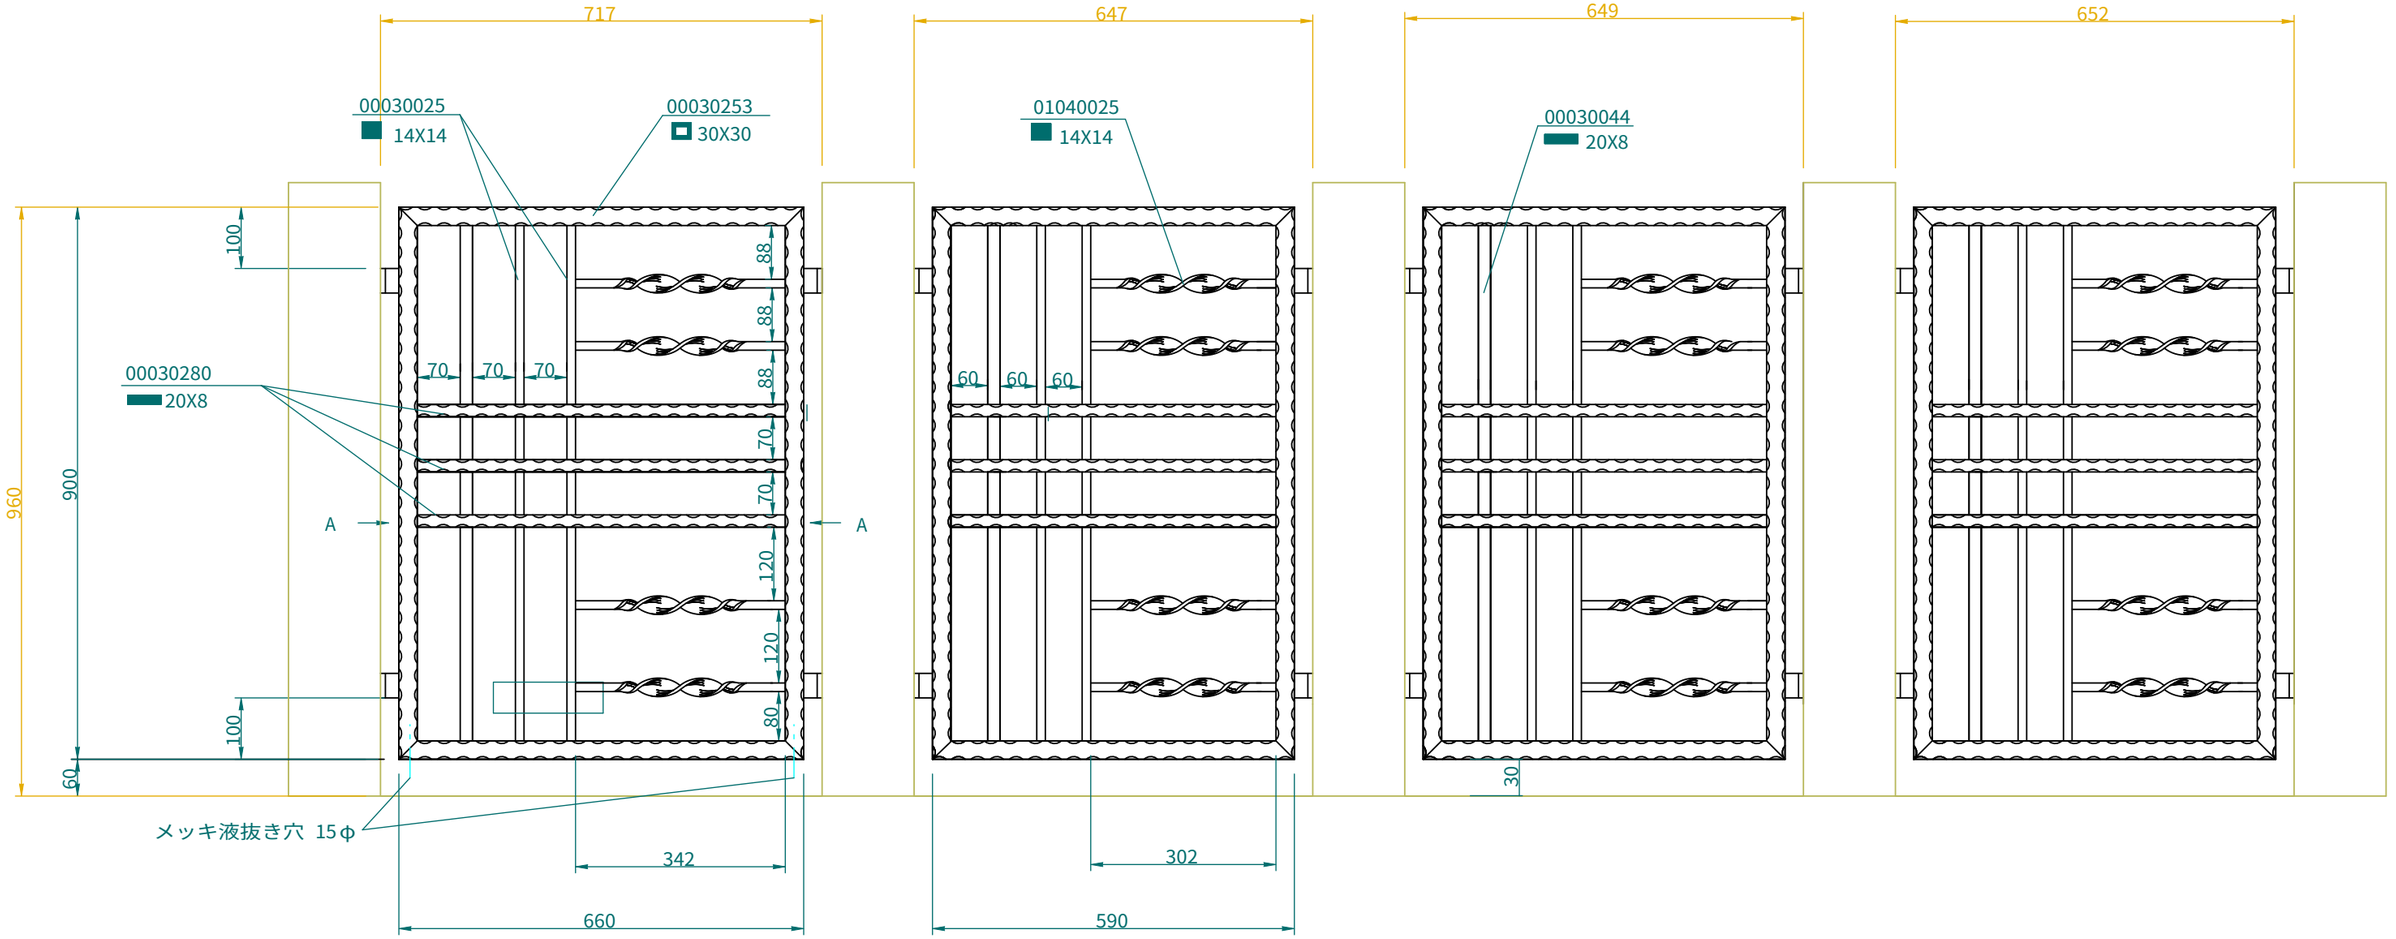

取付プレート 1:5

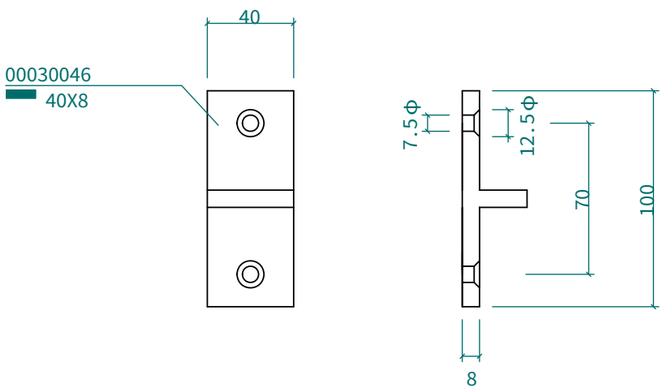

A-A 1:5

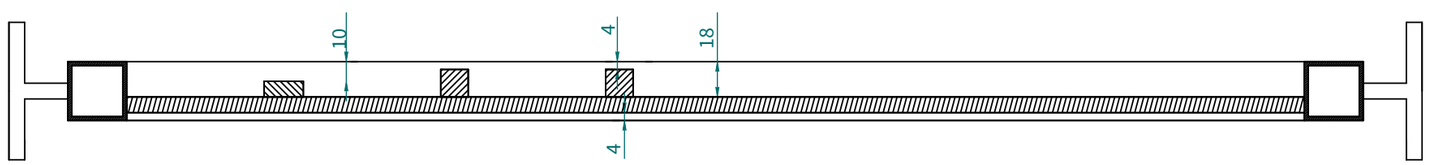

No. 1-0214-1	Title: 0000
View: T L F R B	Subject: 連続フェンス
	Scale(Size)= 1:10(A3) Date: Sign: yhRJ
	LECKY METAL ORNAMENTS JAPAN